



PLANTA ARQUITECTONICA

CUADRO DE AREAS	
AREA PISCINA	120 M2

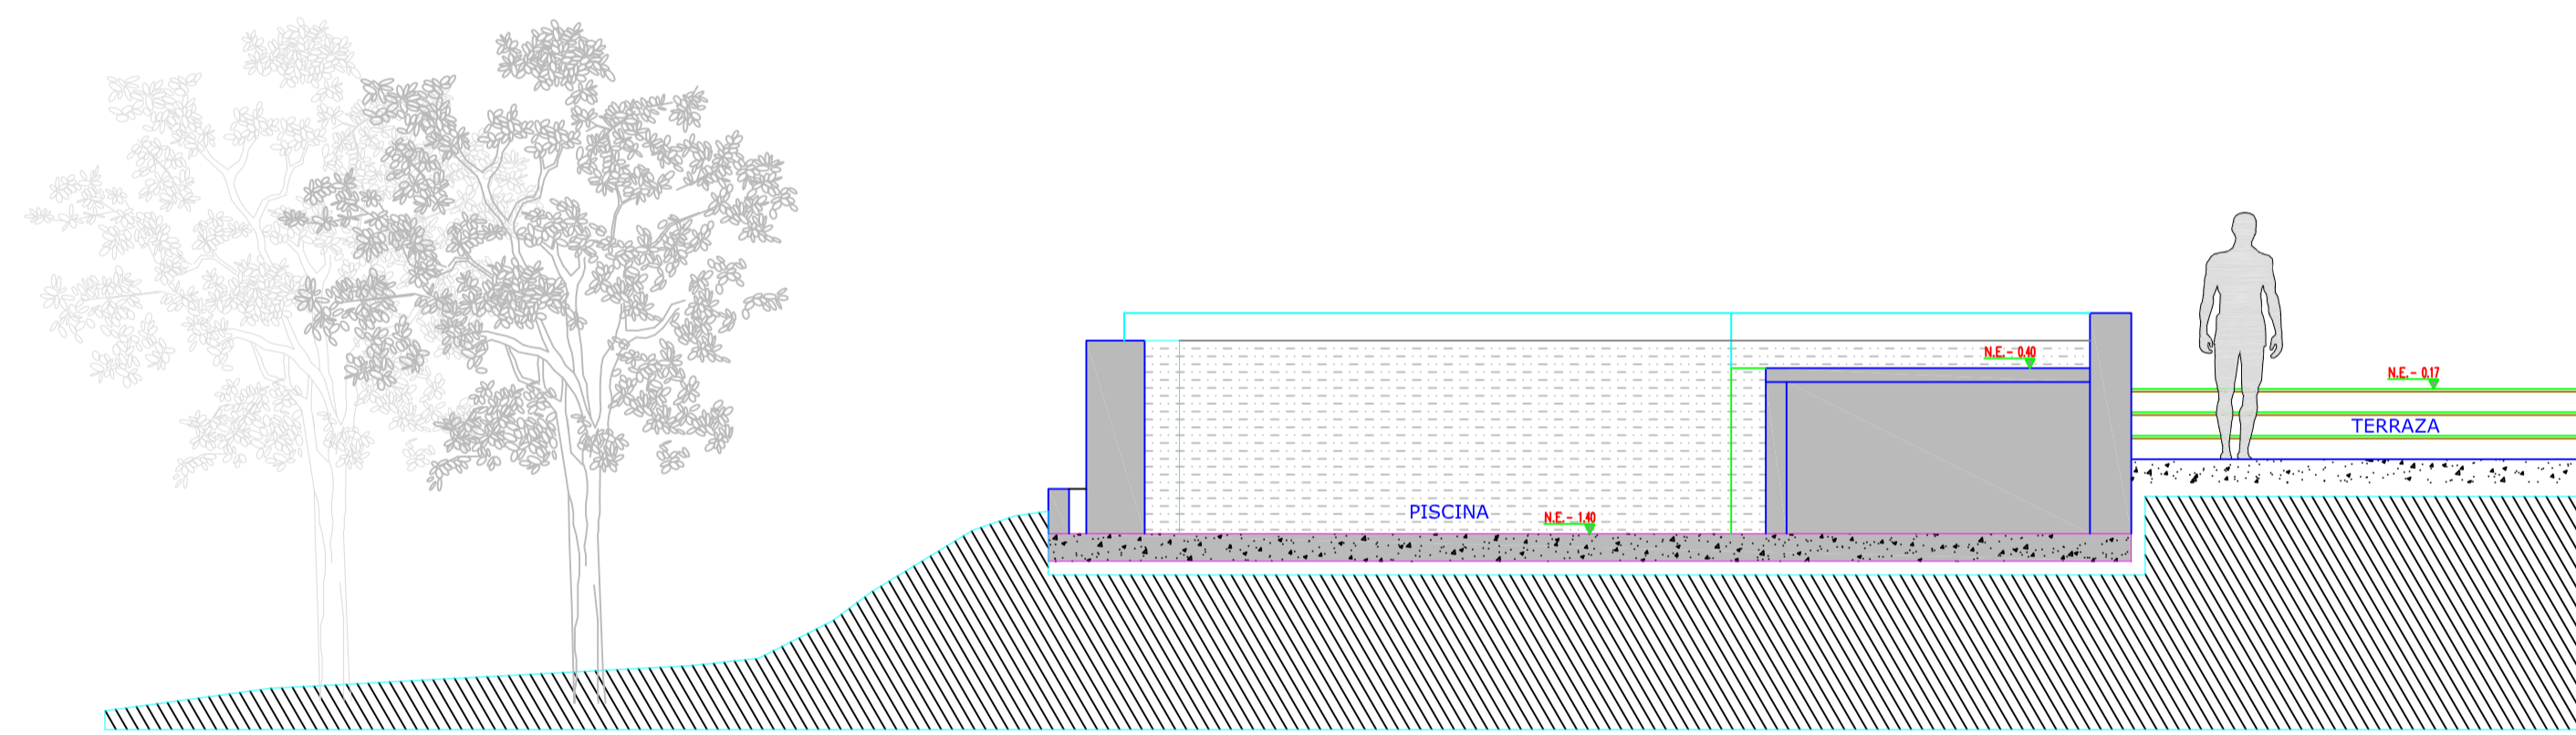

CORTE A"A

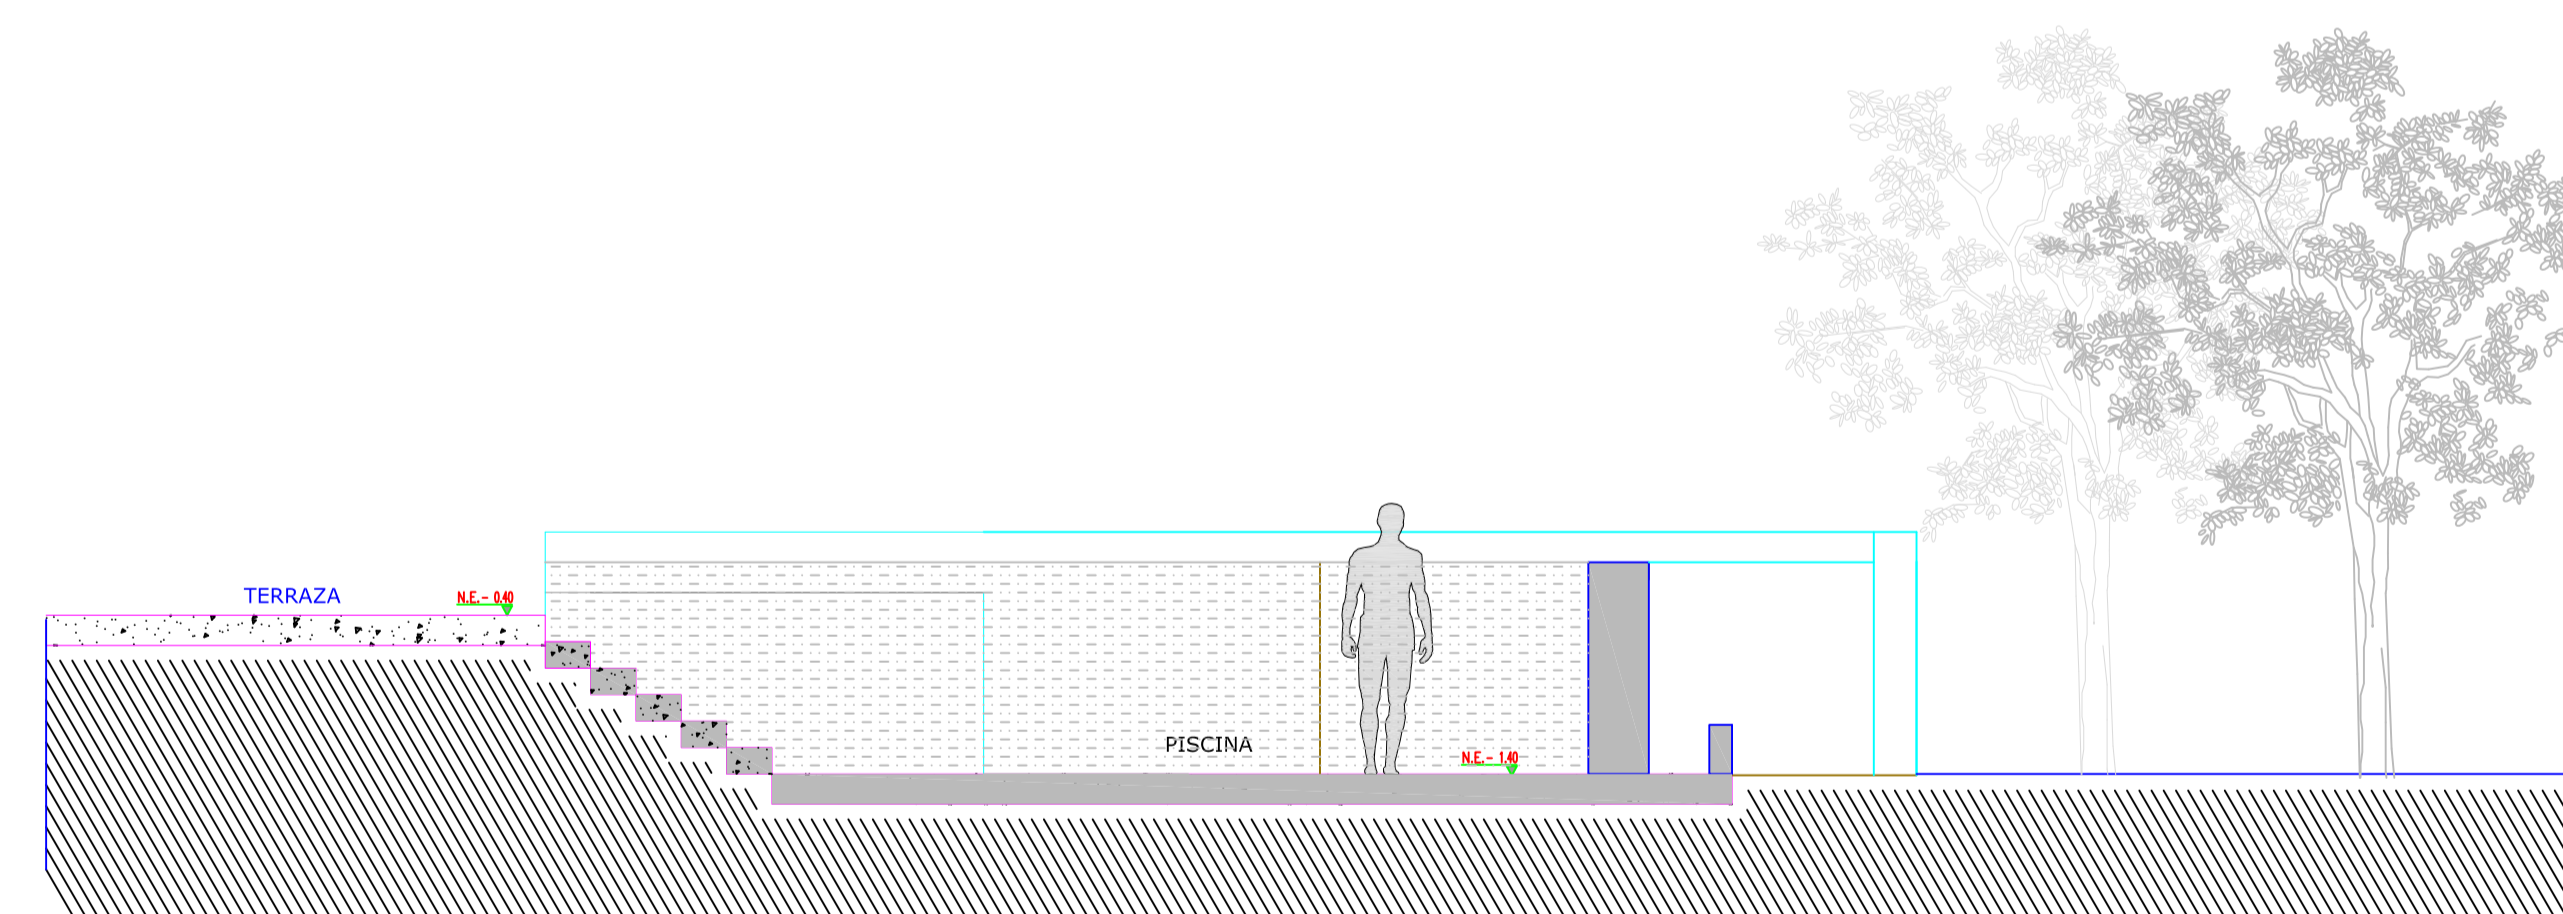

CORTE B"B

**A-R-Q**

IVAN CAMILO PEÑA SILVA

Arquitecto

PISCINA - CONDOMINIO LARAPINTA  
**VEREDA LA TRINIDAD- LA MESA CUND.**

PROYECTO :  
 ARQ.IVAN CAMILO PEÑA

Vo Bo PROPIETARIO  
 HUGO LIBARDO SILVA RODRIGUEZ

PLANTA ARQUITECTONICA  
 CORTES

ESCALA  
 1 : 50

FECHA  
 AGOSTO- 2011

Vo Bo. PLANEACIÓN

**A 05**