



FACHADA POSTERIOR SEDE SOCIAL

CUADRO DE AREAS - M2	
CONSTRUIDO SEDE SOCIAL PRIMER PISO	140.00
CONSTRUIDO TERRAZA	28.00
TOTAL AREA CONSTRUIDA	168.00

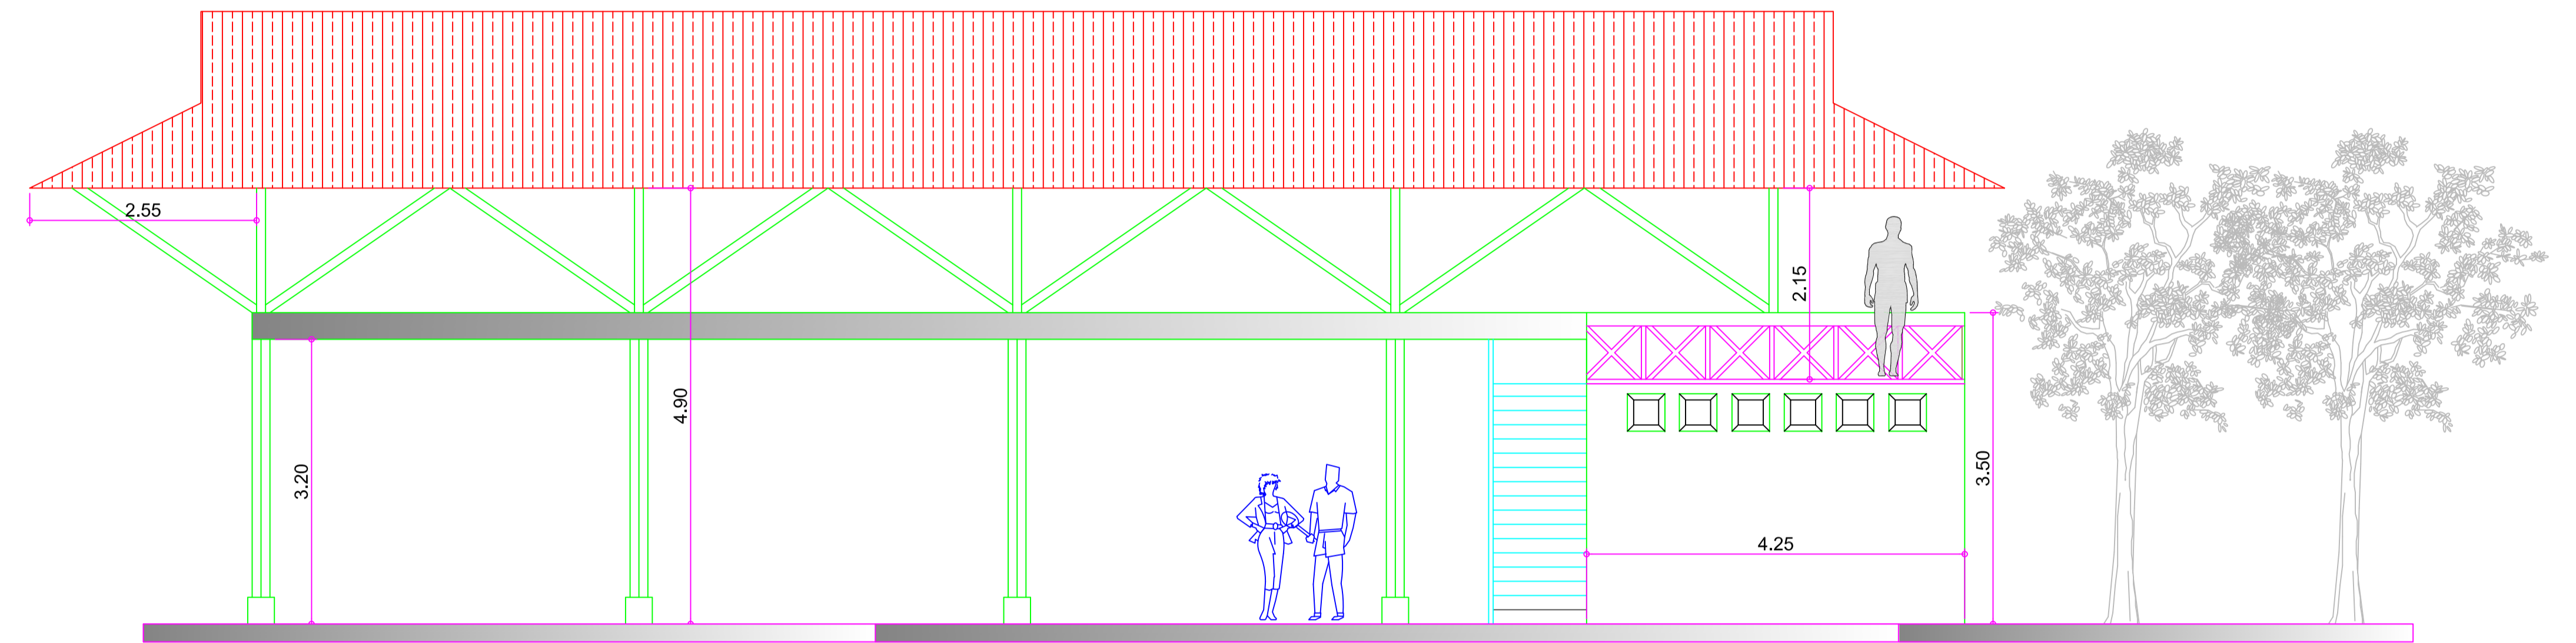


FACHADA FRONTAL SEDE SOCIAL

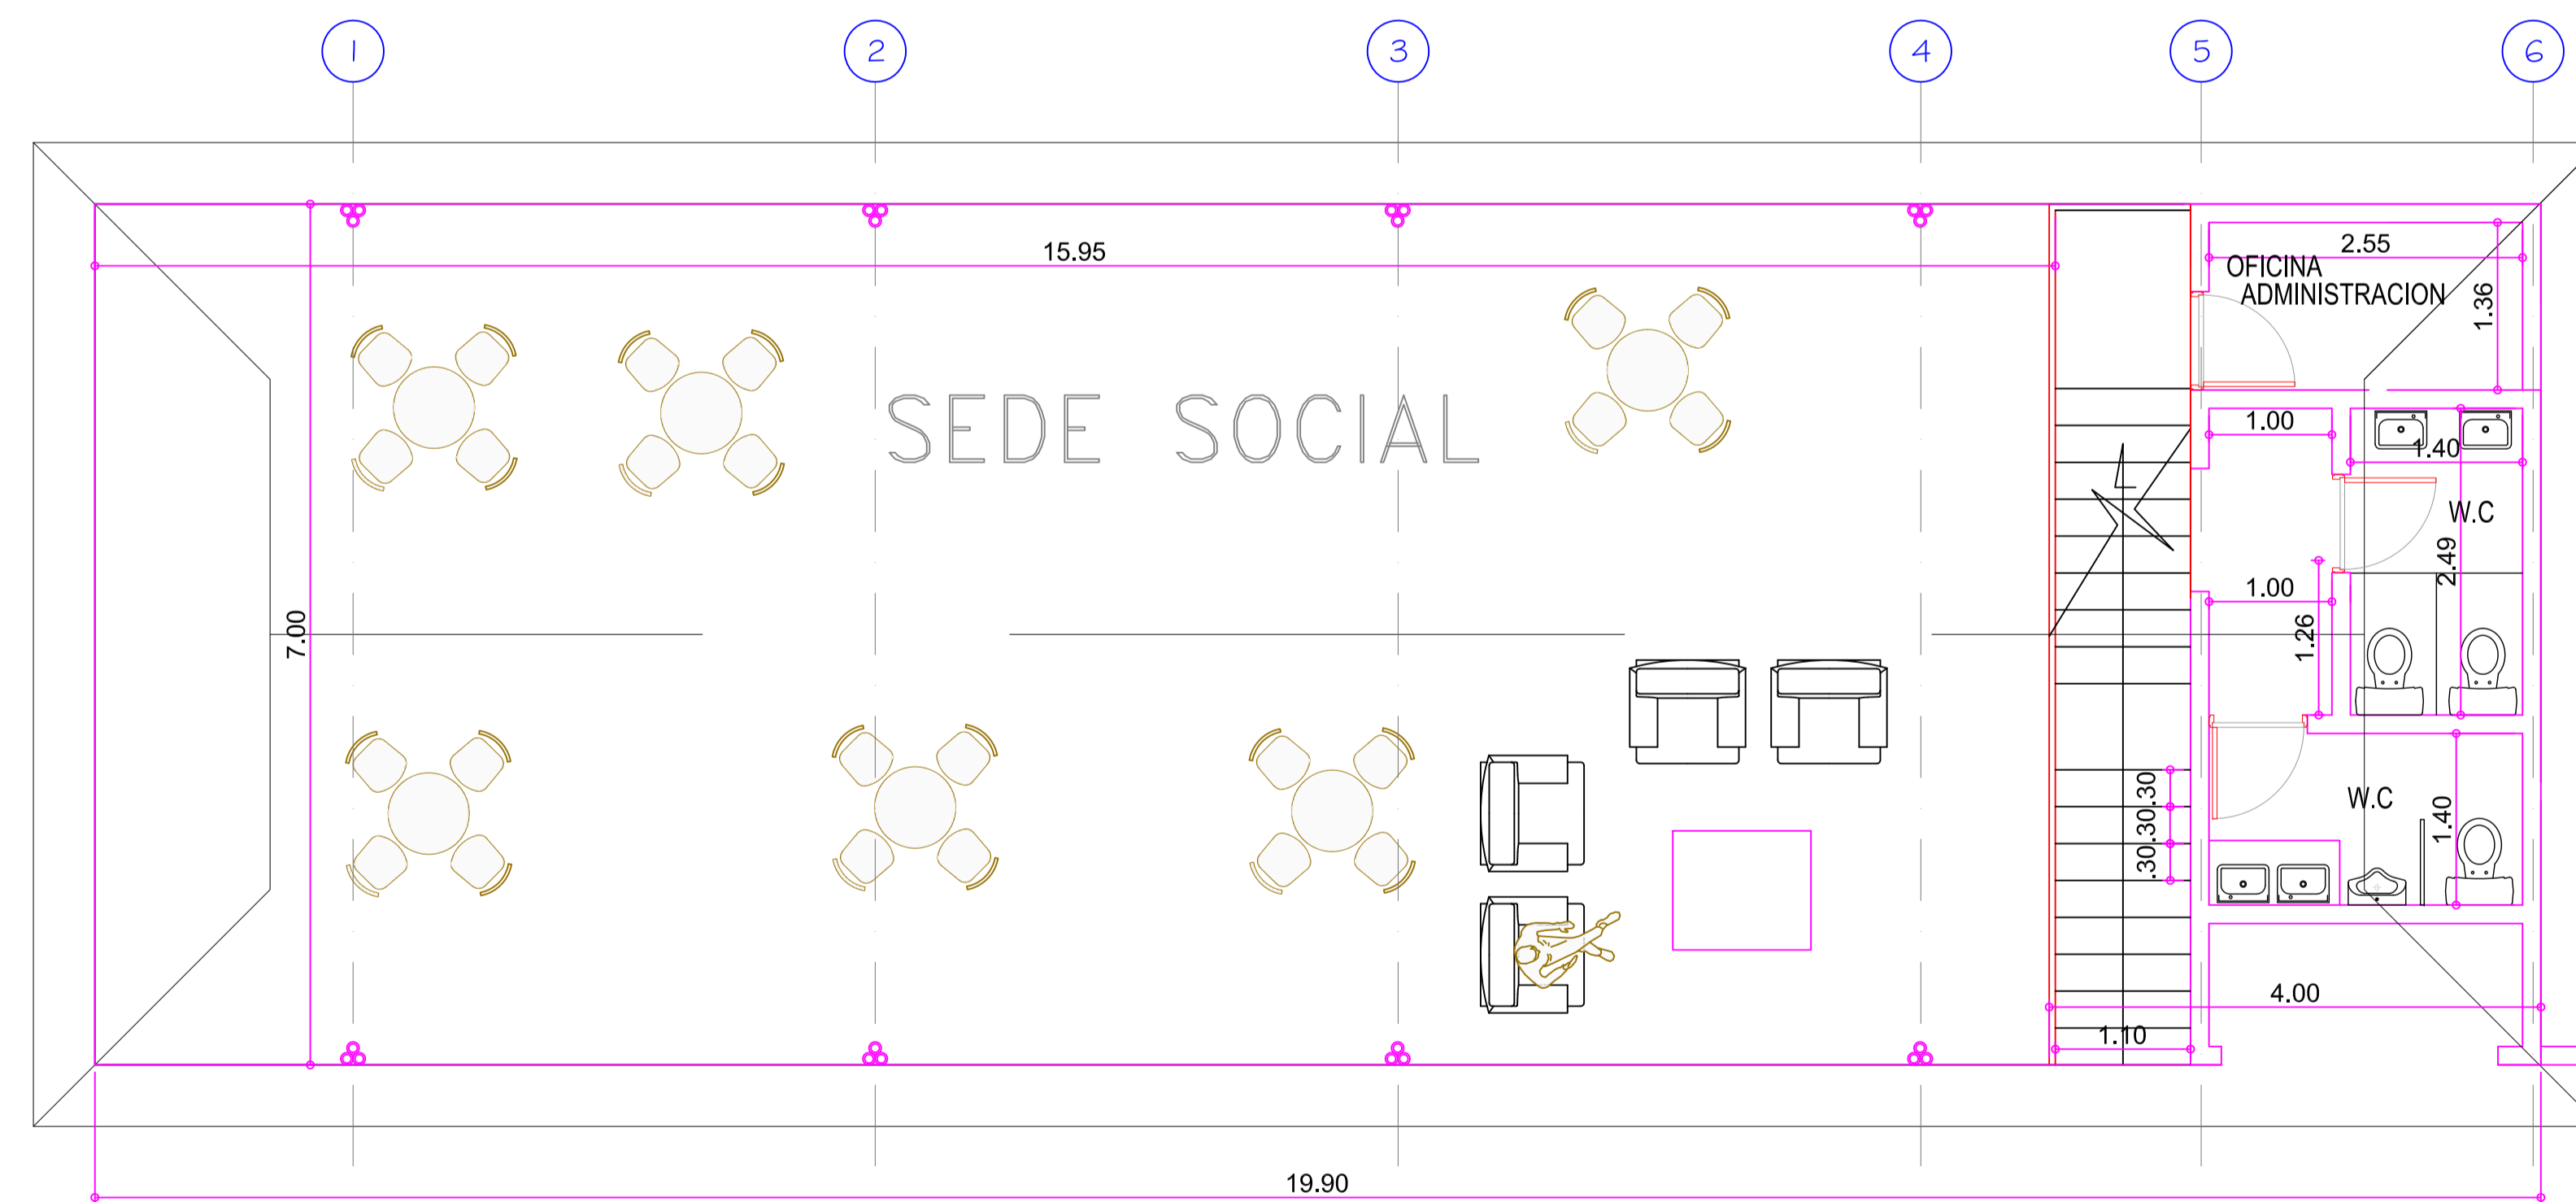

PLANTA ARQUITECTONICA

DETALLES CONSTRUCTIVOS

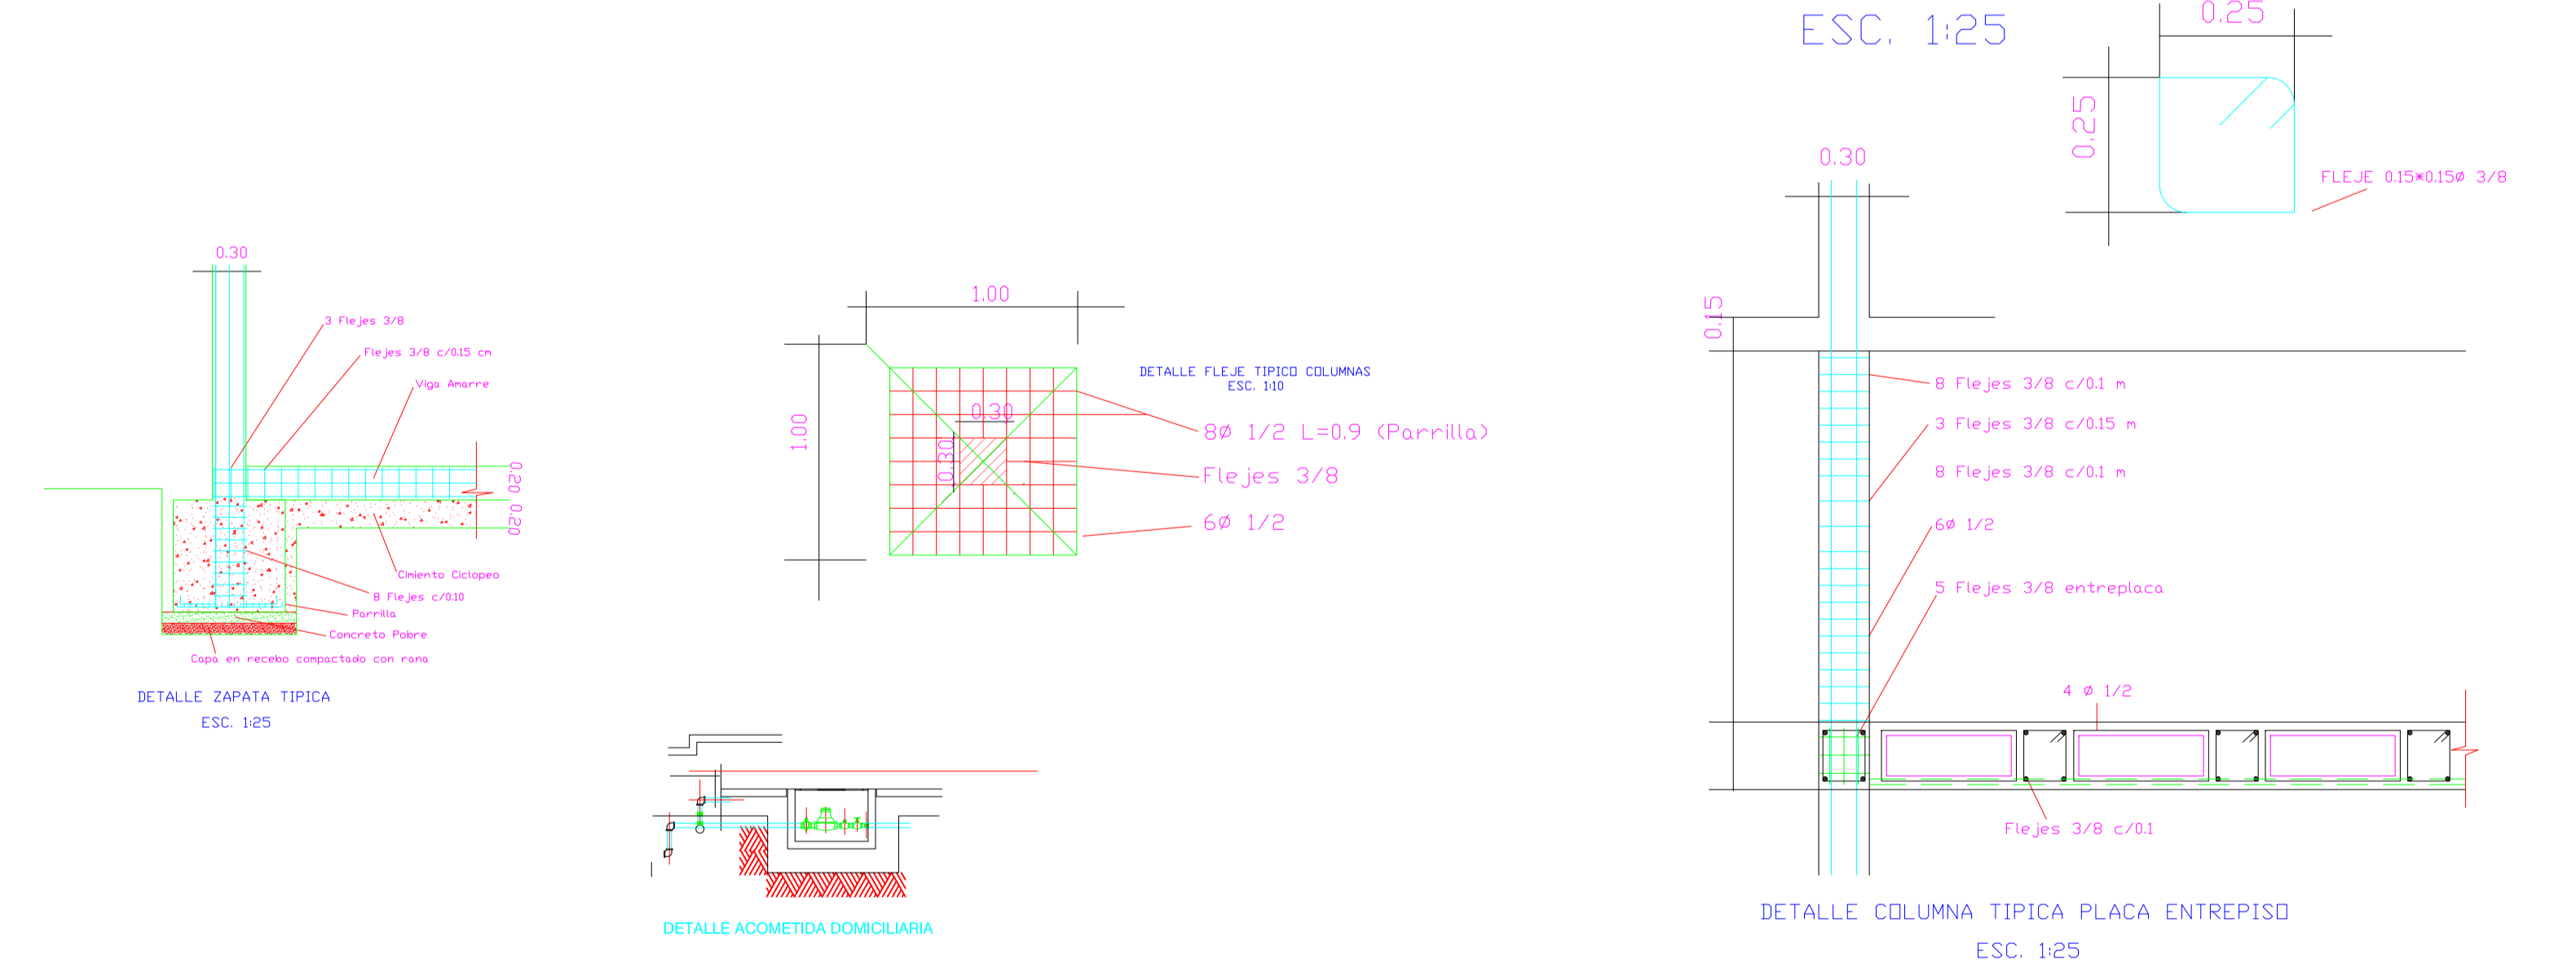

**A-R-Q** IVAN CAMILO PEÑA SILVA  
Arquitecto

SEDE SOCIAL - CONDOMINIO LARAPINTA  
**VEREDA LA TRINIDAD- LA MESA CUND.**

CONTIENE  
PLANTA ARQUITECTONICA  
DETALLES CONSTRUCTIVOS  
FACHADAS

*Larapinta*  
Condominio Campestre

**A 07**

PROYECTO :  
ARQ. IVAN CAMILO PEÑA SILVA

Vo Bo PROPIETARIO  
HUGO LIBARDO SILVA RODRIGUEZ

ESCALA  
1 : 50

FECHA  
AGOSTO DE 2011

Vo Bo. PLANEACION