



TANQUE DE ALMACENAMIENTO DE AGUA 10M3


DETALLES CONSTRUCTIVOS

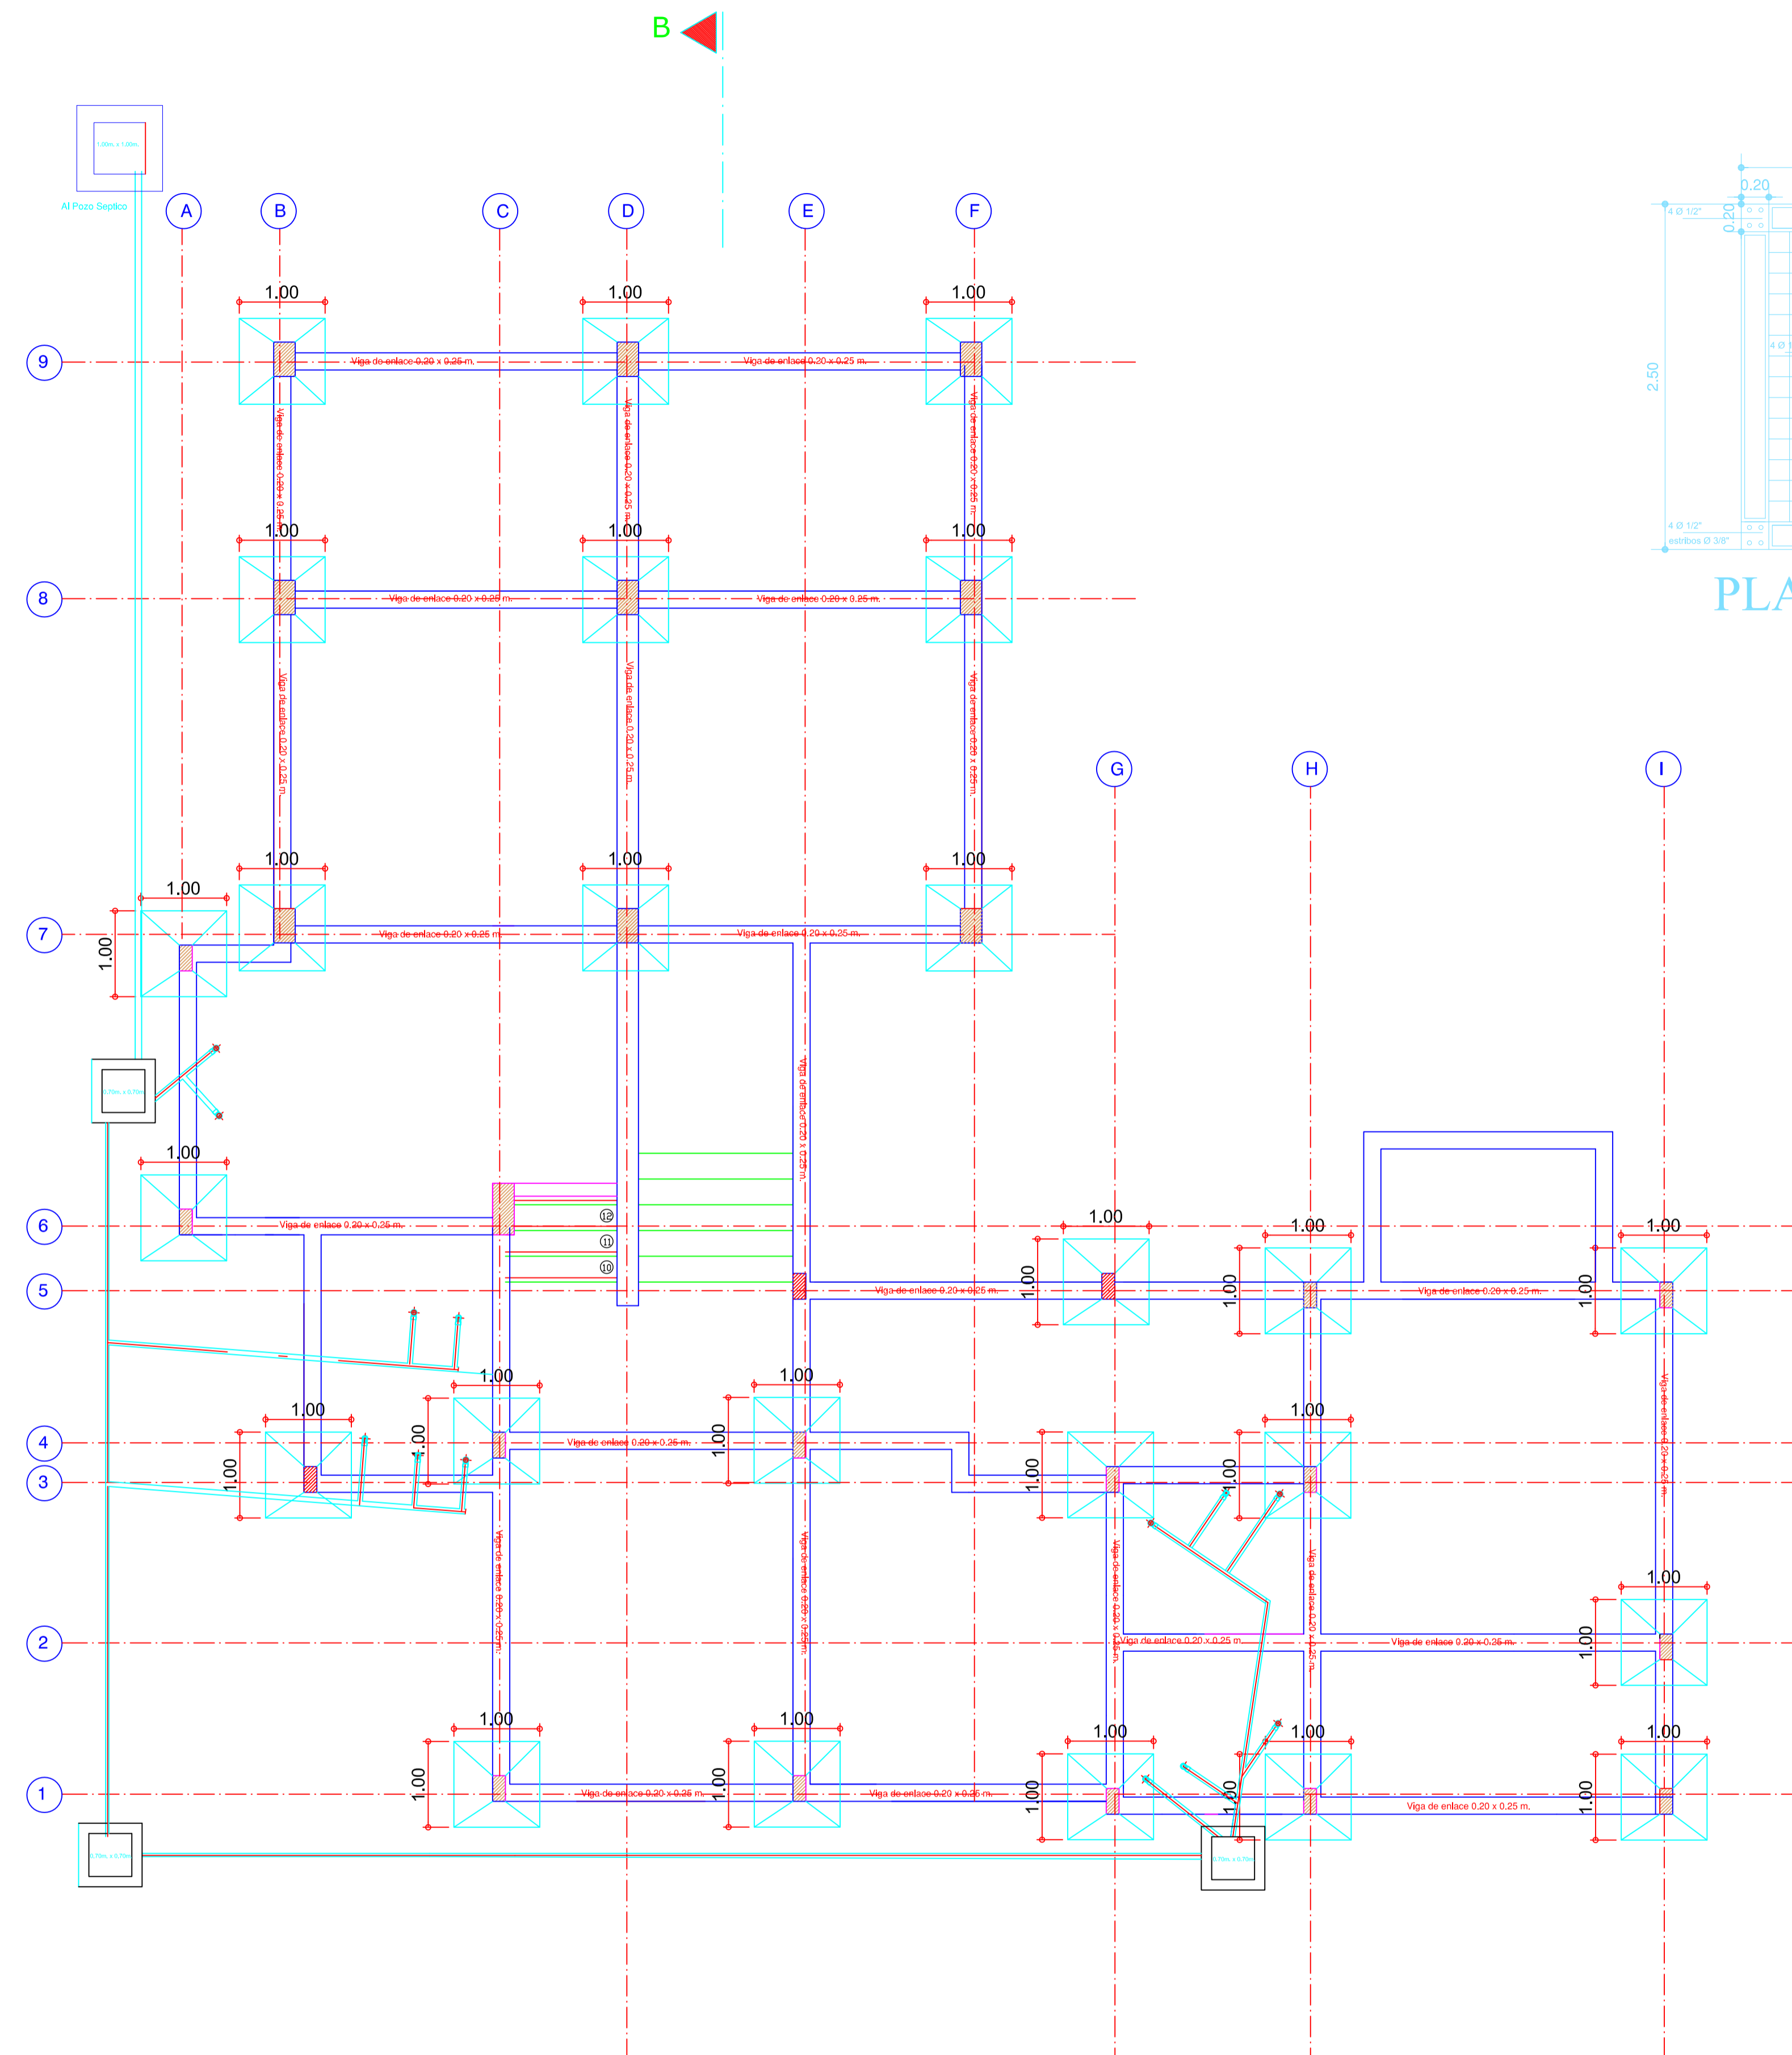


EJES, CIMIENTOS Y DESAGUES

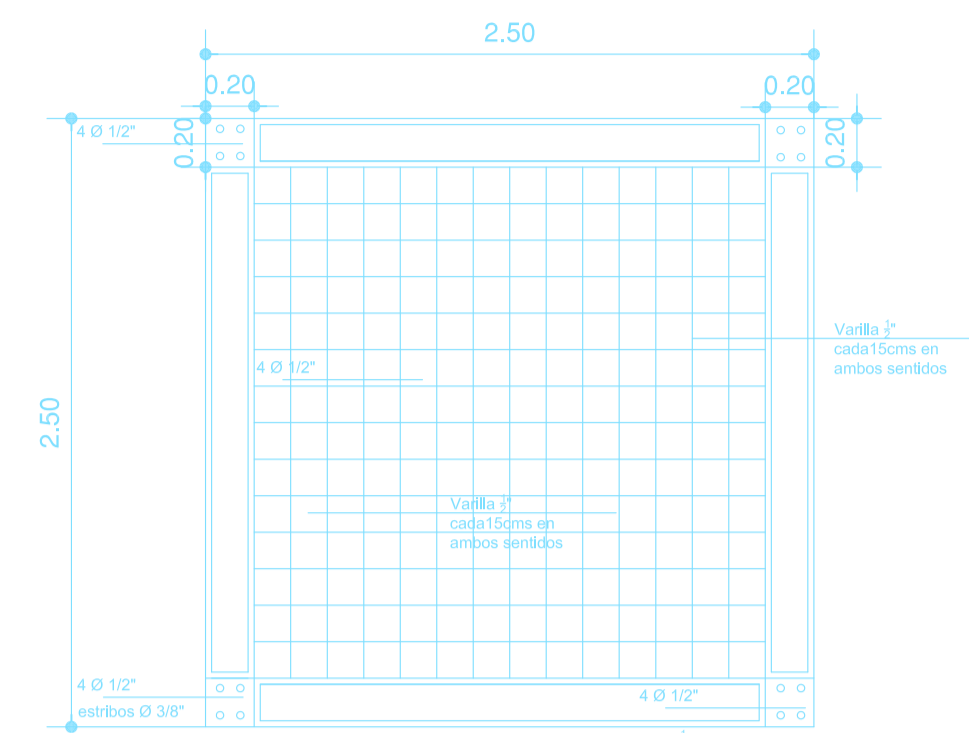


PLACA INFERIOR

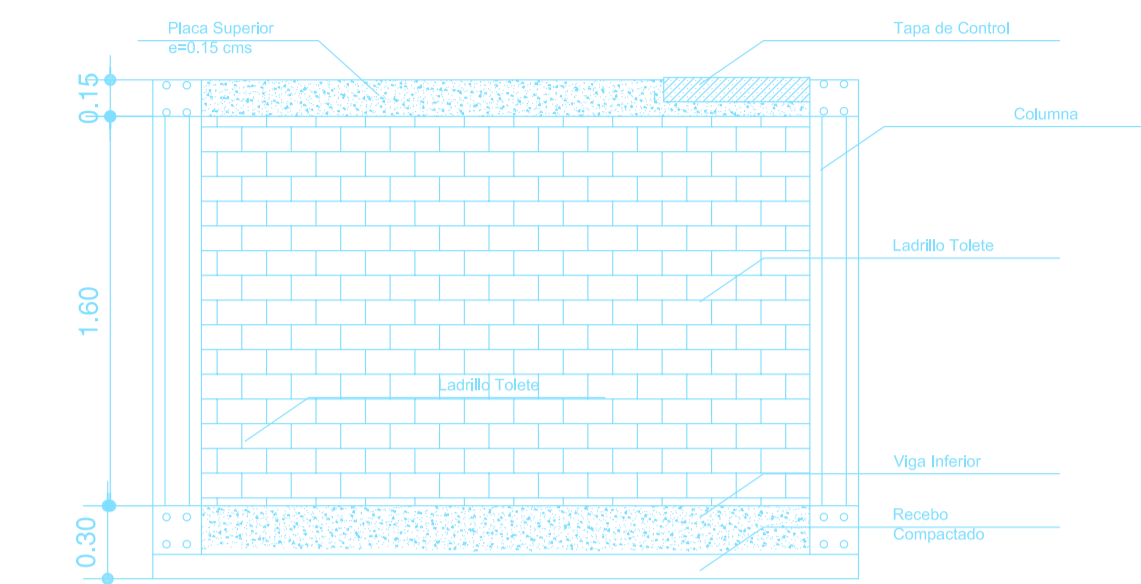


CORTE GRAL. TANQUE

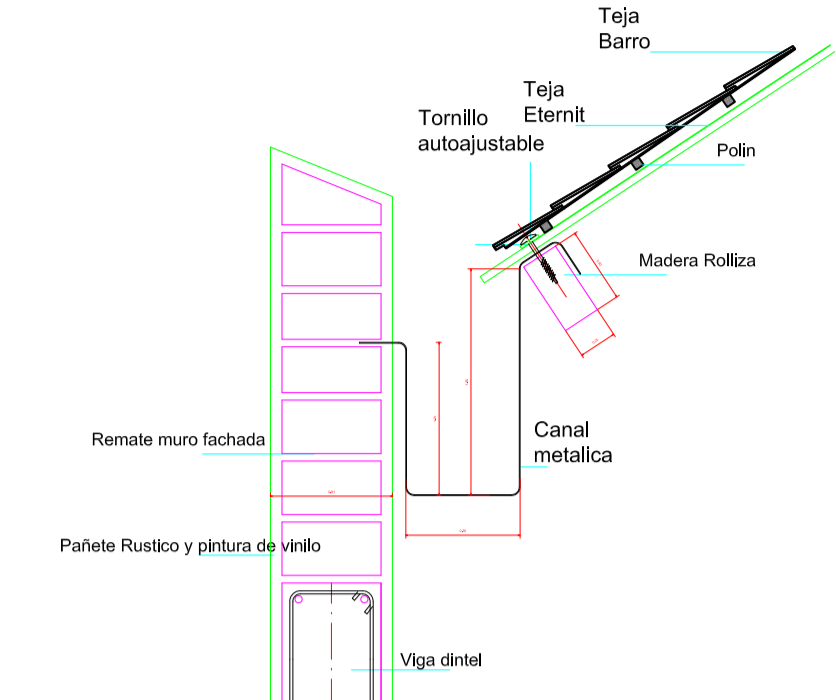


DETALLE REMATE CUBIERTA

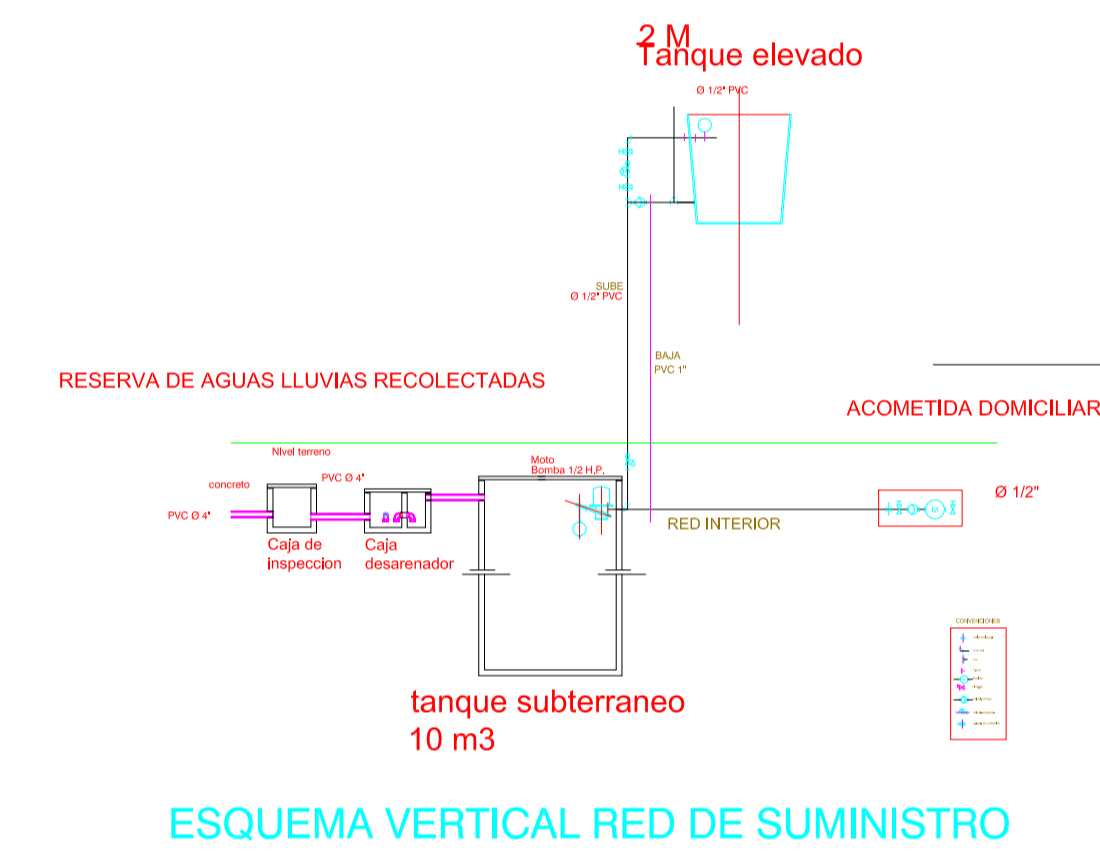




ESQUEMA VERTICAL RED DE SUMINISTRO

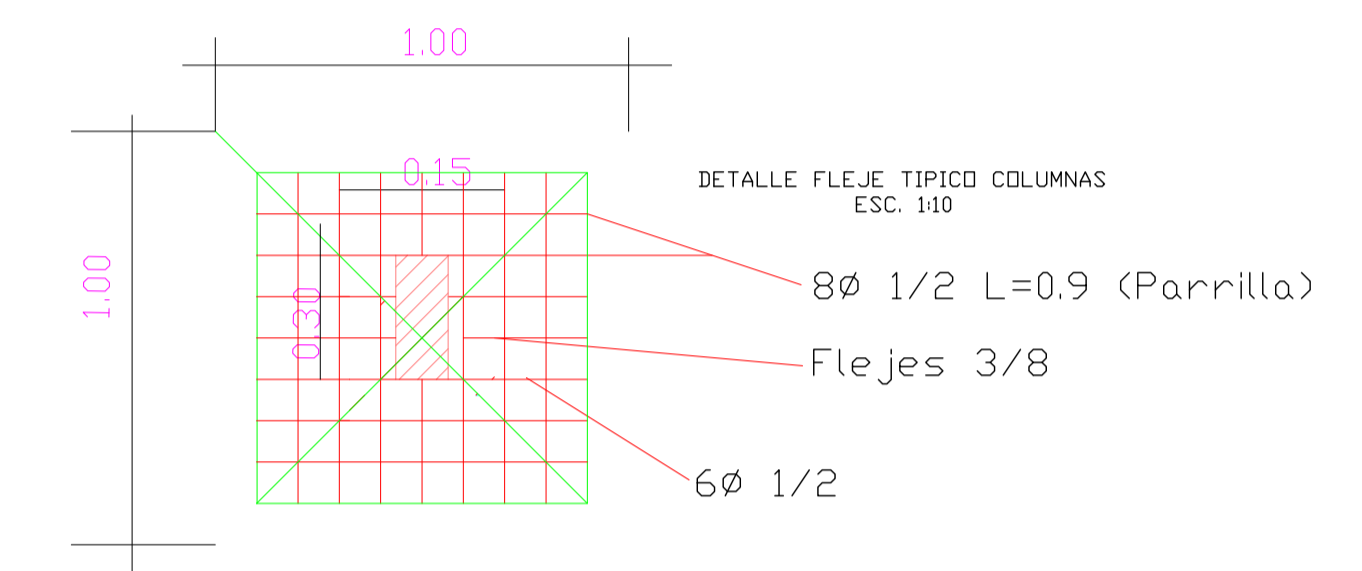

PLANTA ZAPATA TIPICA
ESC. 1:25

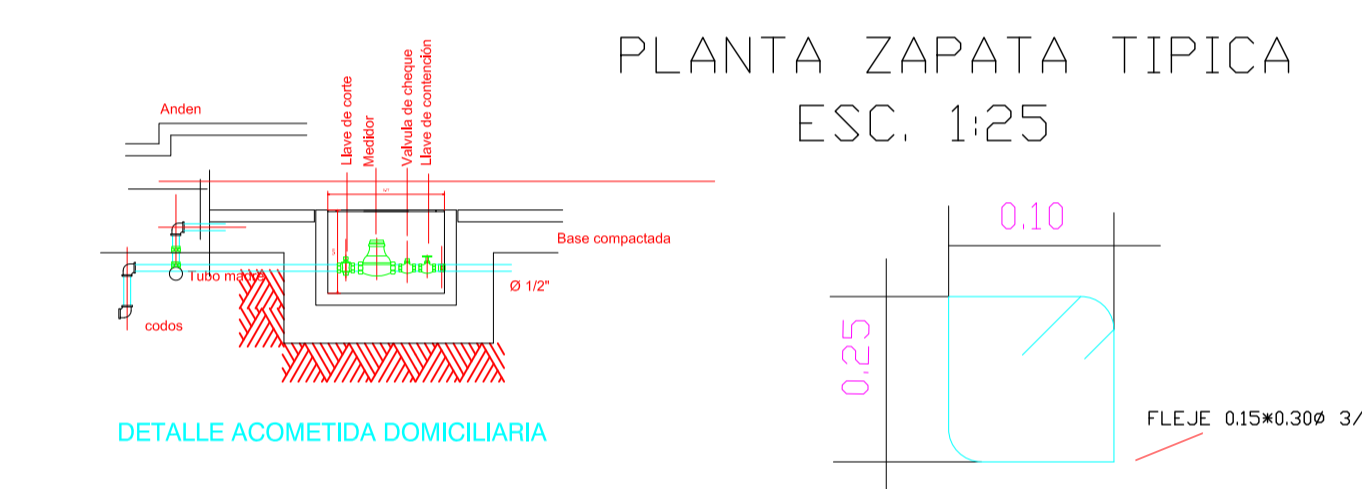

DETALLE FLEJE TIPICO COLUMNAS
ESC. 1:10

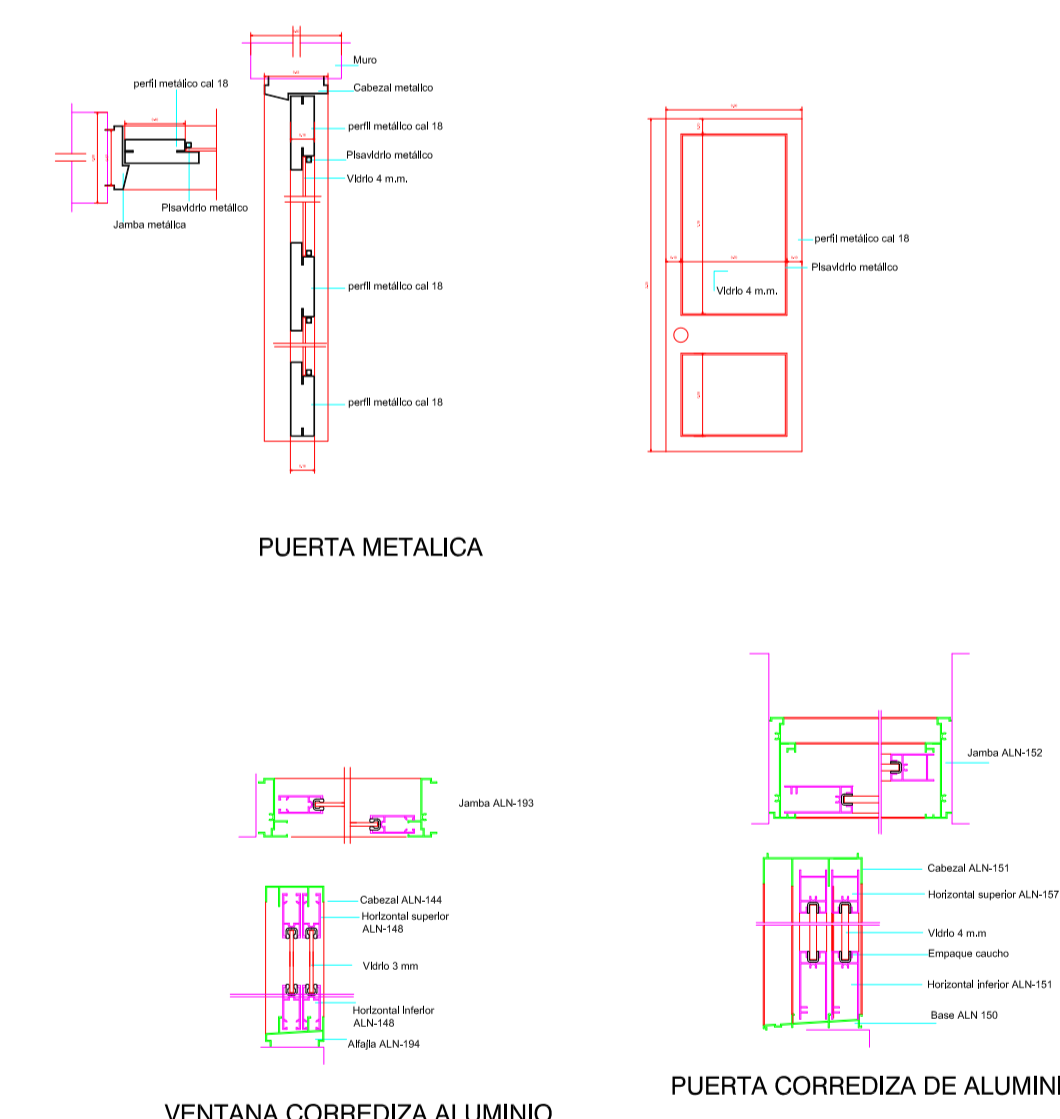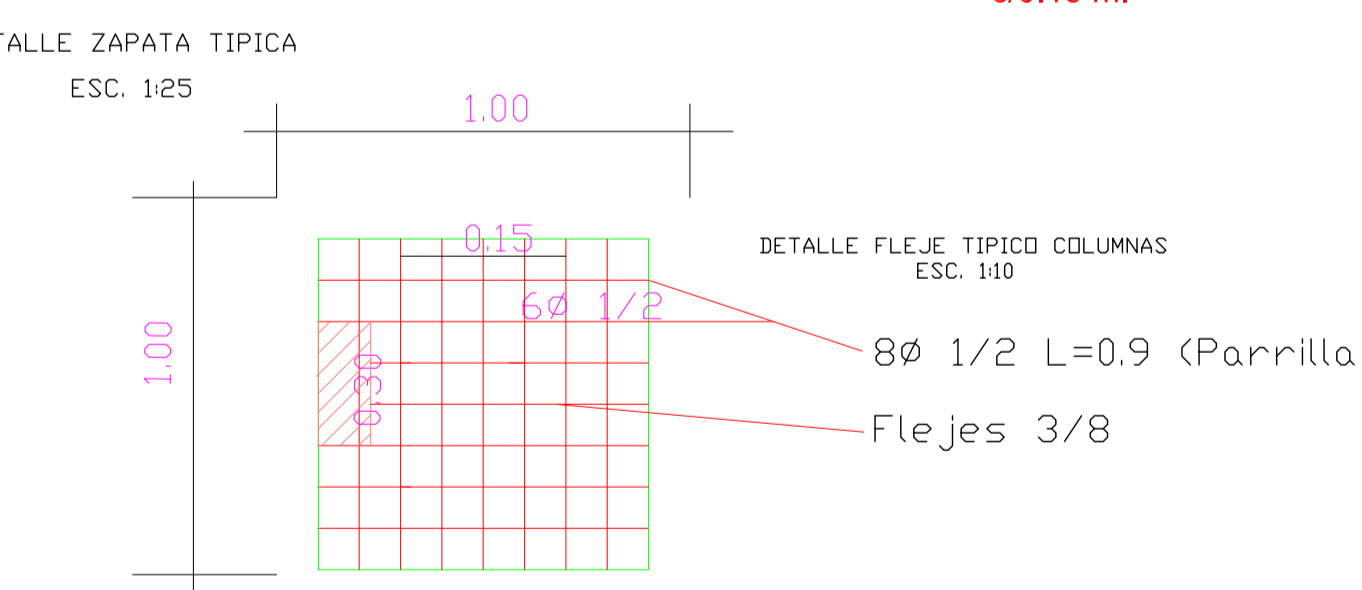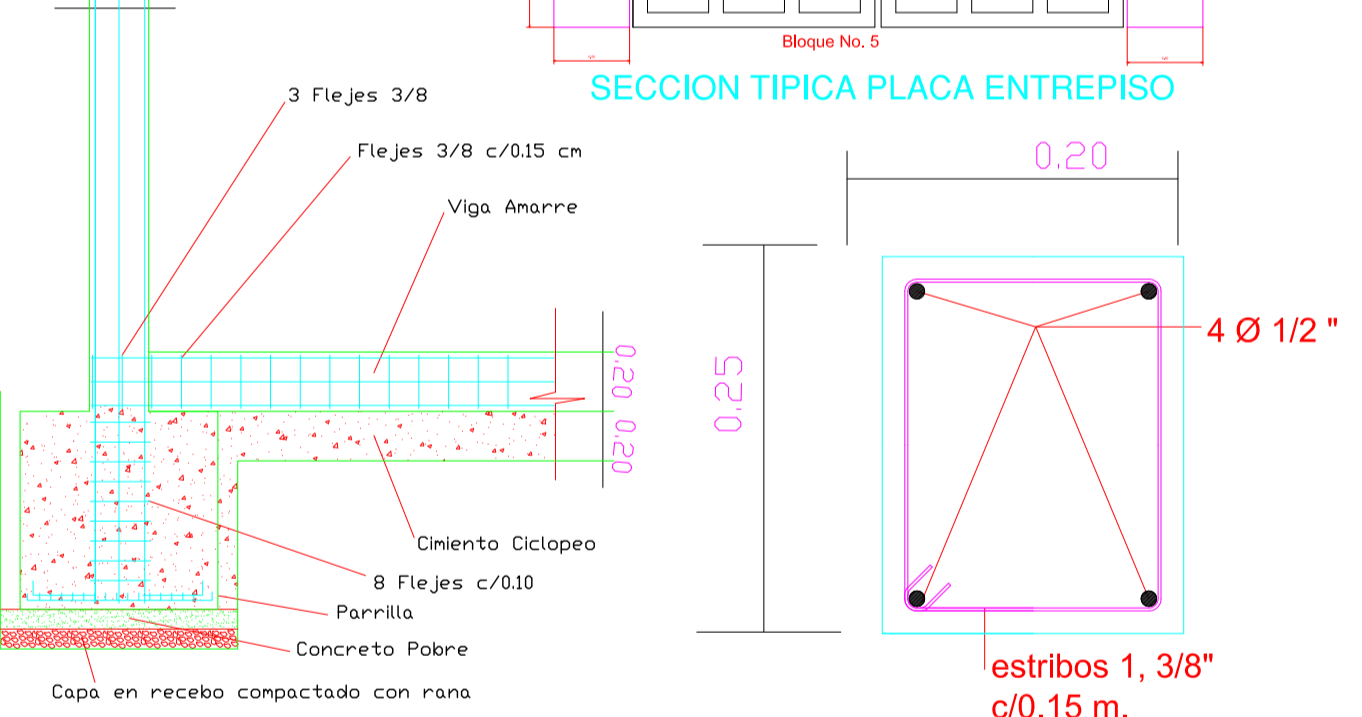

PLANTA DE EJES-CIMENTOS Y DESAGUES

A-R-Q IVAN CAMILO PEÑA SILVA
Arquitecto

VIVIENDA CAMPESTRE - CONDOMINIO LARAPINTA
VEREDA LA TRINIDAD- LA MESA CUND.

PROYECTO :
ARQ. IVAN CAMILO PEÑA SILVA

Vo Bo. PROPIETARIO
HUGO LIBARDO SILVA RODRIGUEZ

PLANTA DE EJES - CIMIENTOS
Y DESAGUES.
DETALLES CONSTRUCTIVOS -
TANQUE DE ALMACENAMIENTO

ESCALA
1 : 50

FECHA
AGOSTO- 2011

Larapinta
Condominio Campestre

Vo Bo. PLANEACIÓN

A 02